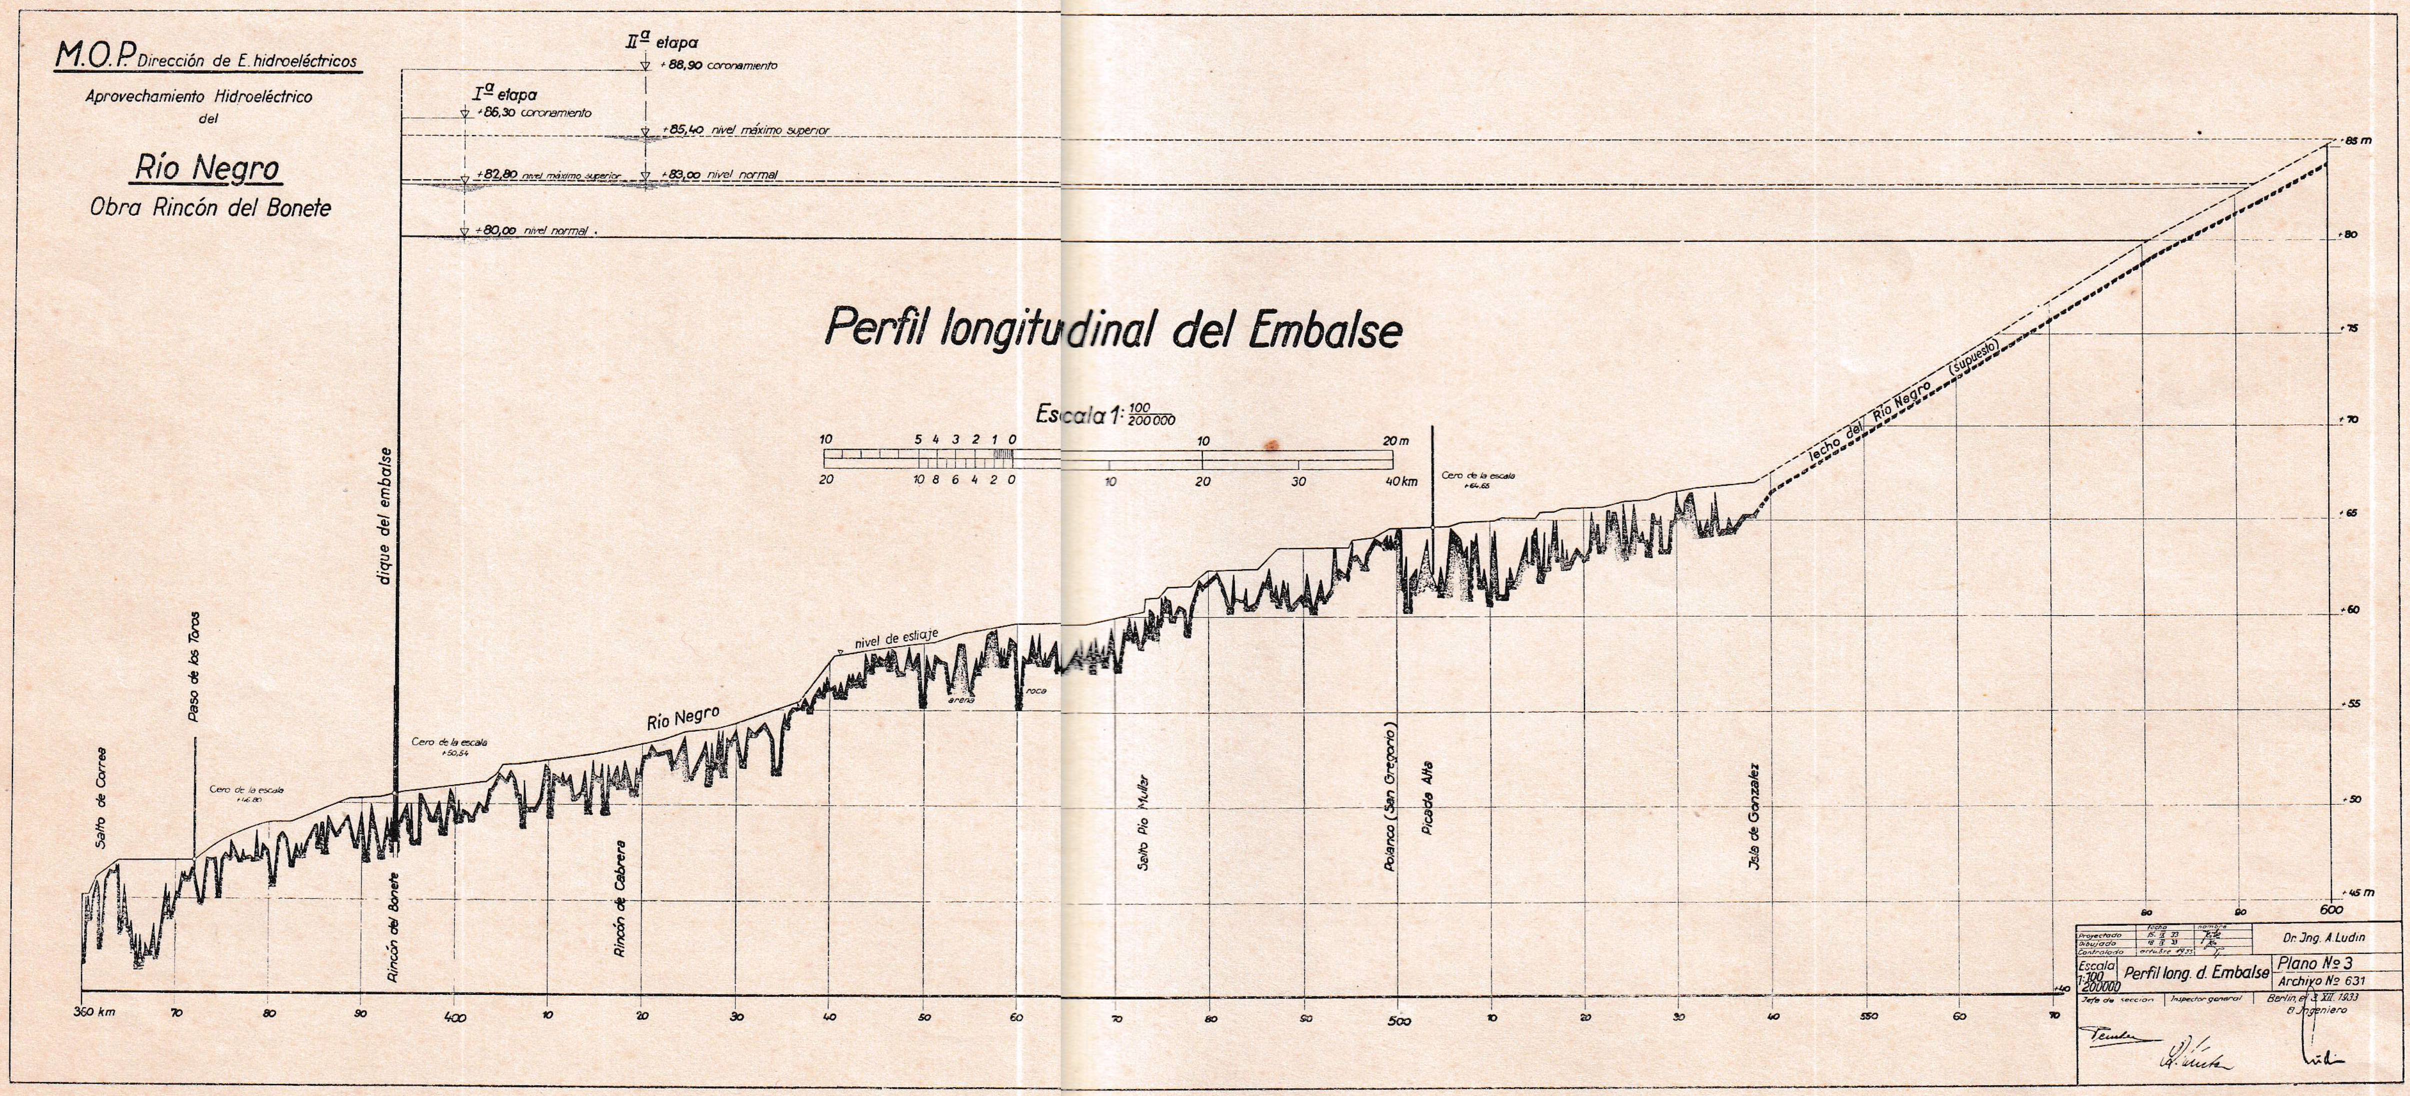
M.O.P. Dirección de E. hidroeléctricos
Aprovechamiento Hidroeléctrico del
Río Negro
Obra Rincón del Bonete
IIª etapa
+88,90 coronamiento
+85,40 nivel máximo superior
+83,00 nivel normal
Iª etapa
+86,30 coronamiento
+82,80 nivel máximo superior
+80,00 nivel normal
Perfil longitudinal del Embalse
Escala 1: 100/200 000
10 5 4 3 2 1 0 10 20 m
20 10 8 6 4 2 0 10 20 30 40 km
dique del embalse
Salto de Correa
Paso de los Toros
Cero de la escala +46,80
Cero de la escala +50,54
Rincón del Bonete
Rincón de Cabrera
Río Negro
nivel de estiaje
arena
roca
Salto Pío Muller
Polanco (San Gregorio)
Picada Alta
Cero de la escala +64,65
Isla de Gonzalez
lecho del Río Negro (supuesto)
85 m
+80
+75
+70
+65
+60
+55
+50
+45 m
+40
360 km 70 80 90 400 10 20 30 40 50 60 70 80 90 500 10 20 30 40 550 60 70 80 90 600
Proyectado
Dibujado
Controlado
fecha
nombre
15. IX. 33
18. IX. 33
octubre 1933
Dr. Jng. A. Ludin
Escala 1:100/200000
Perfil long. d. Embalse
Plano Nº 3
Archivo Nº 631
Jefe de sección
Inspector general
Berlin, el 3. XII. 1933
El Ingeniero